





PIANTA PIANO TERRA SCALA 1:100

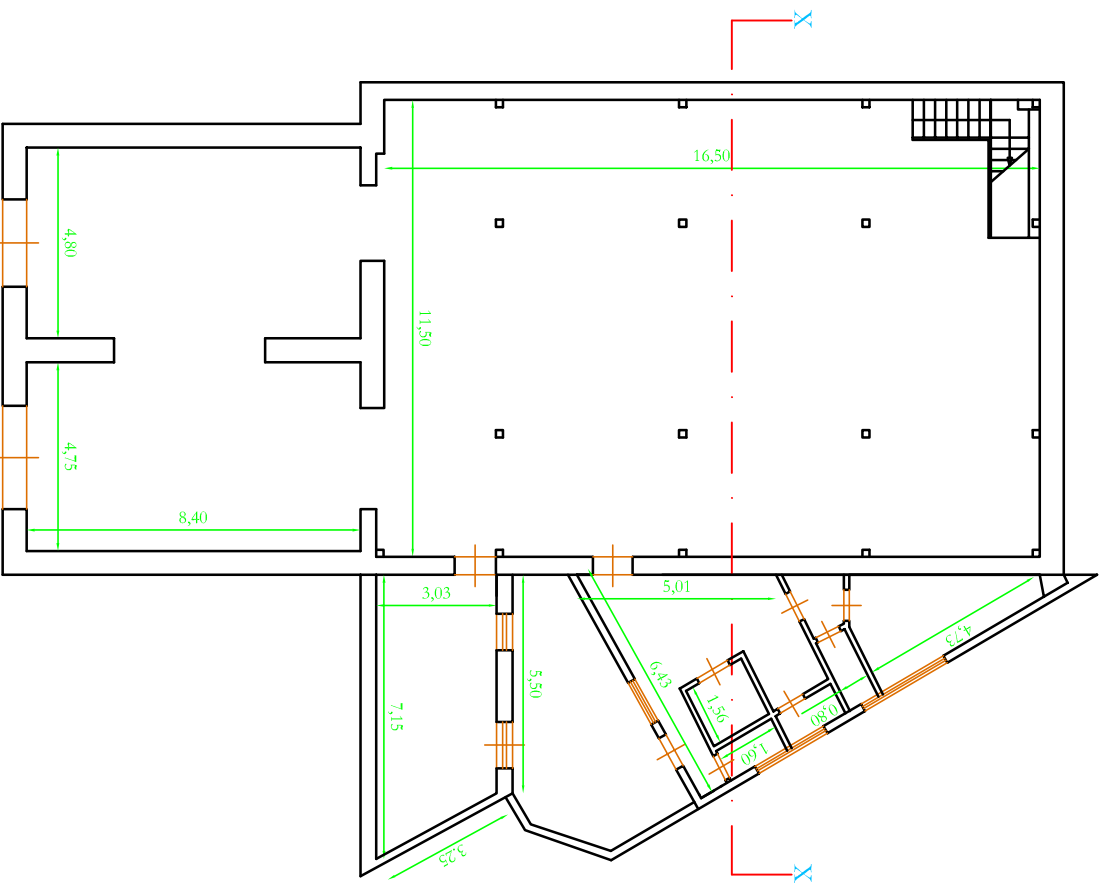

PIANTA PIANO PRIMO SCALA 1:100

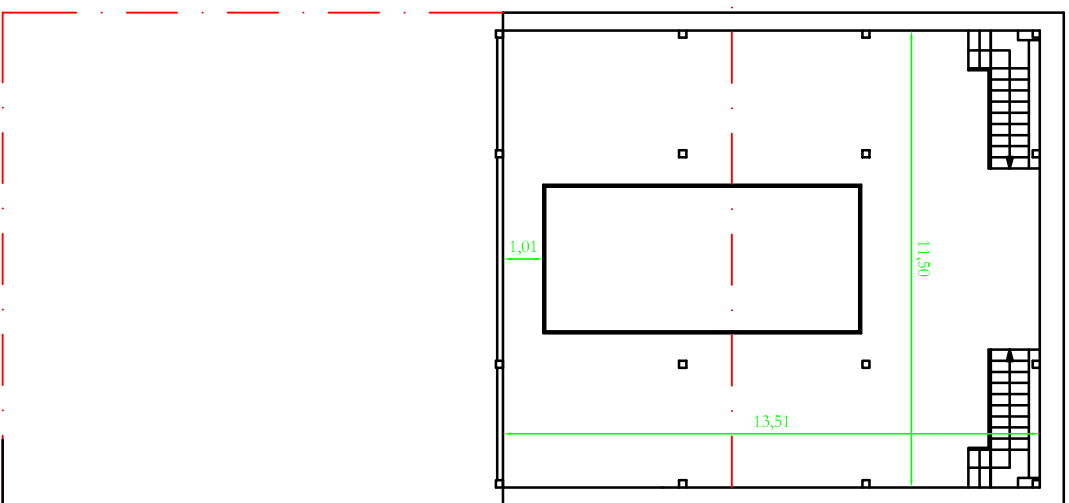

PIANTA PIANO SECONDO SCALA 1:100

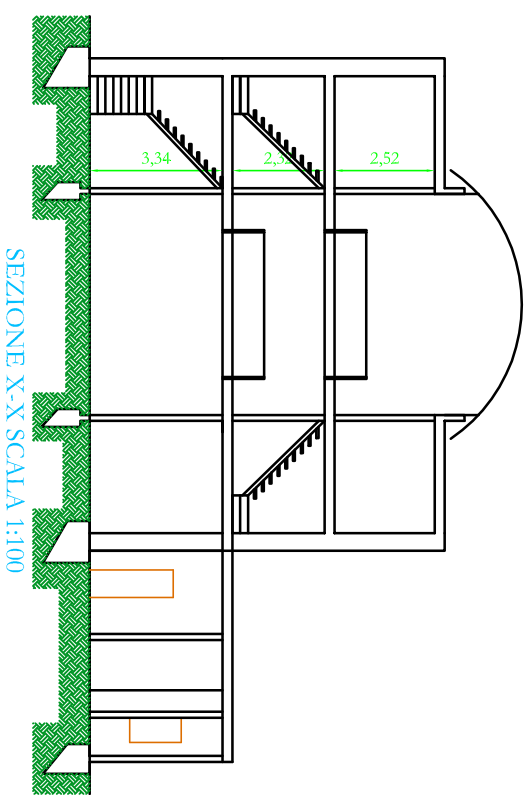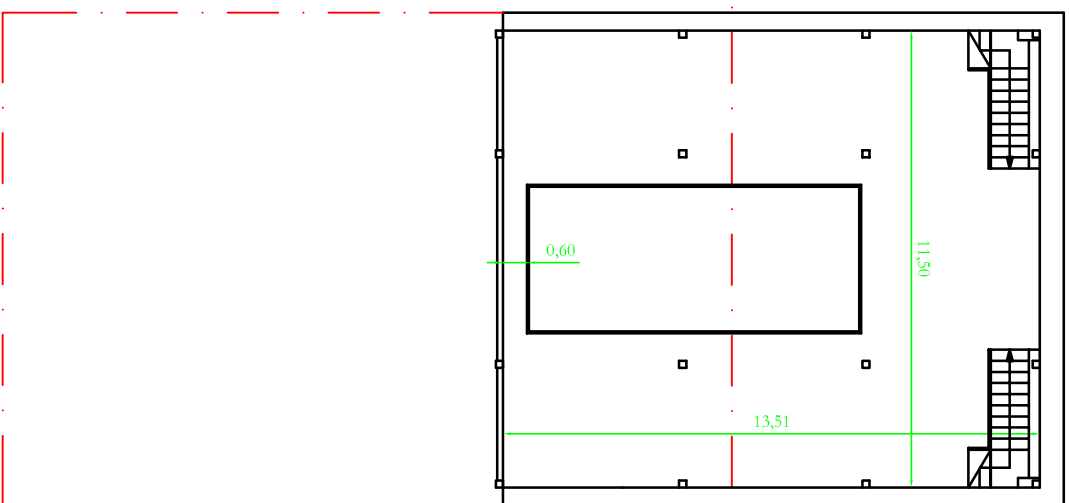

SEZIONE X-X SCALA 1:100